


MUNICIPALIDAD DE TANCACHA
"ZONIFICACIÓN 2024"

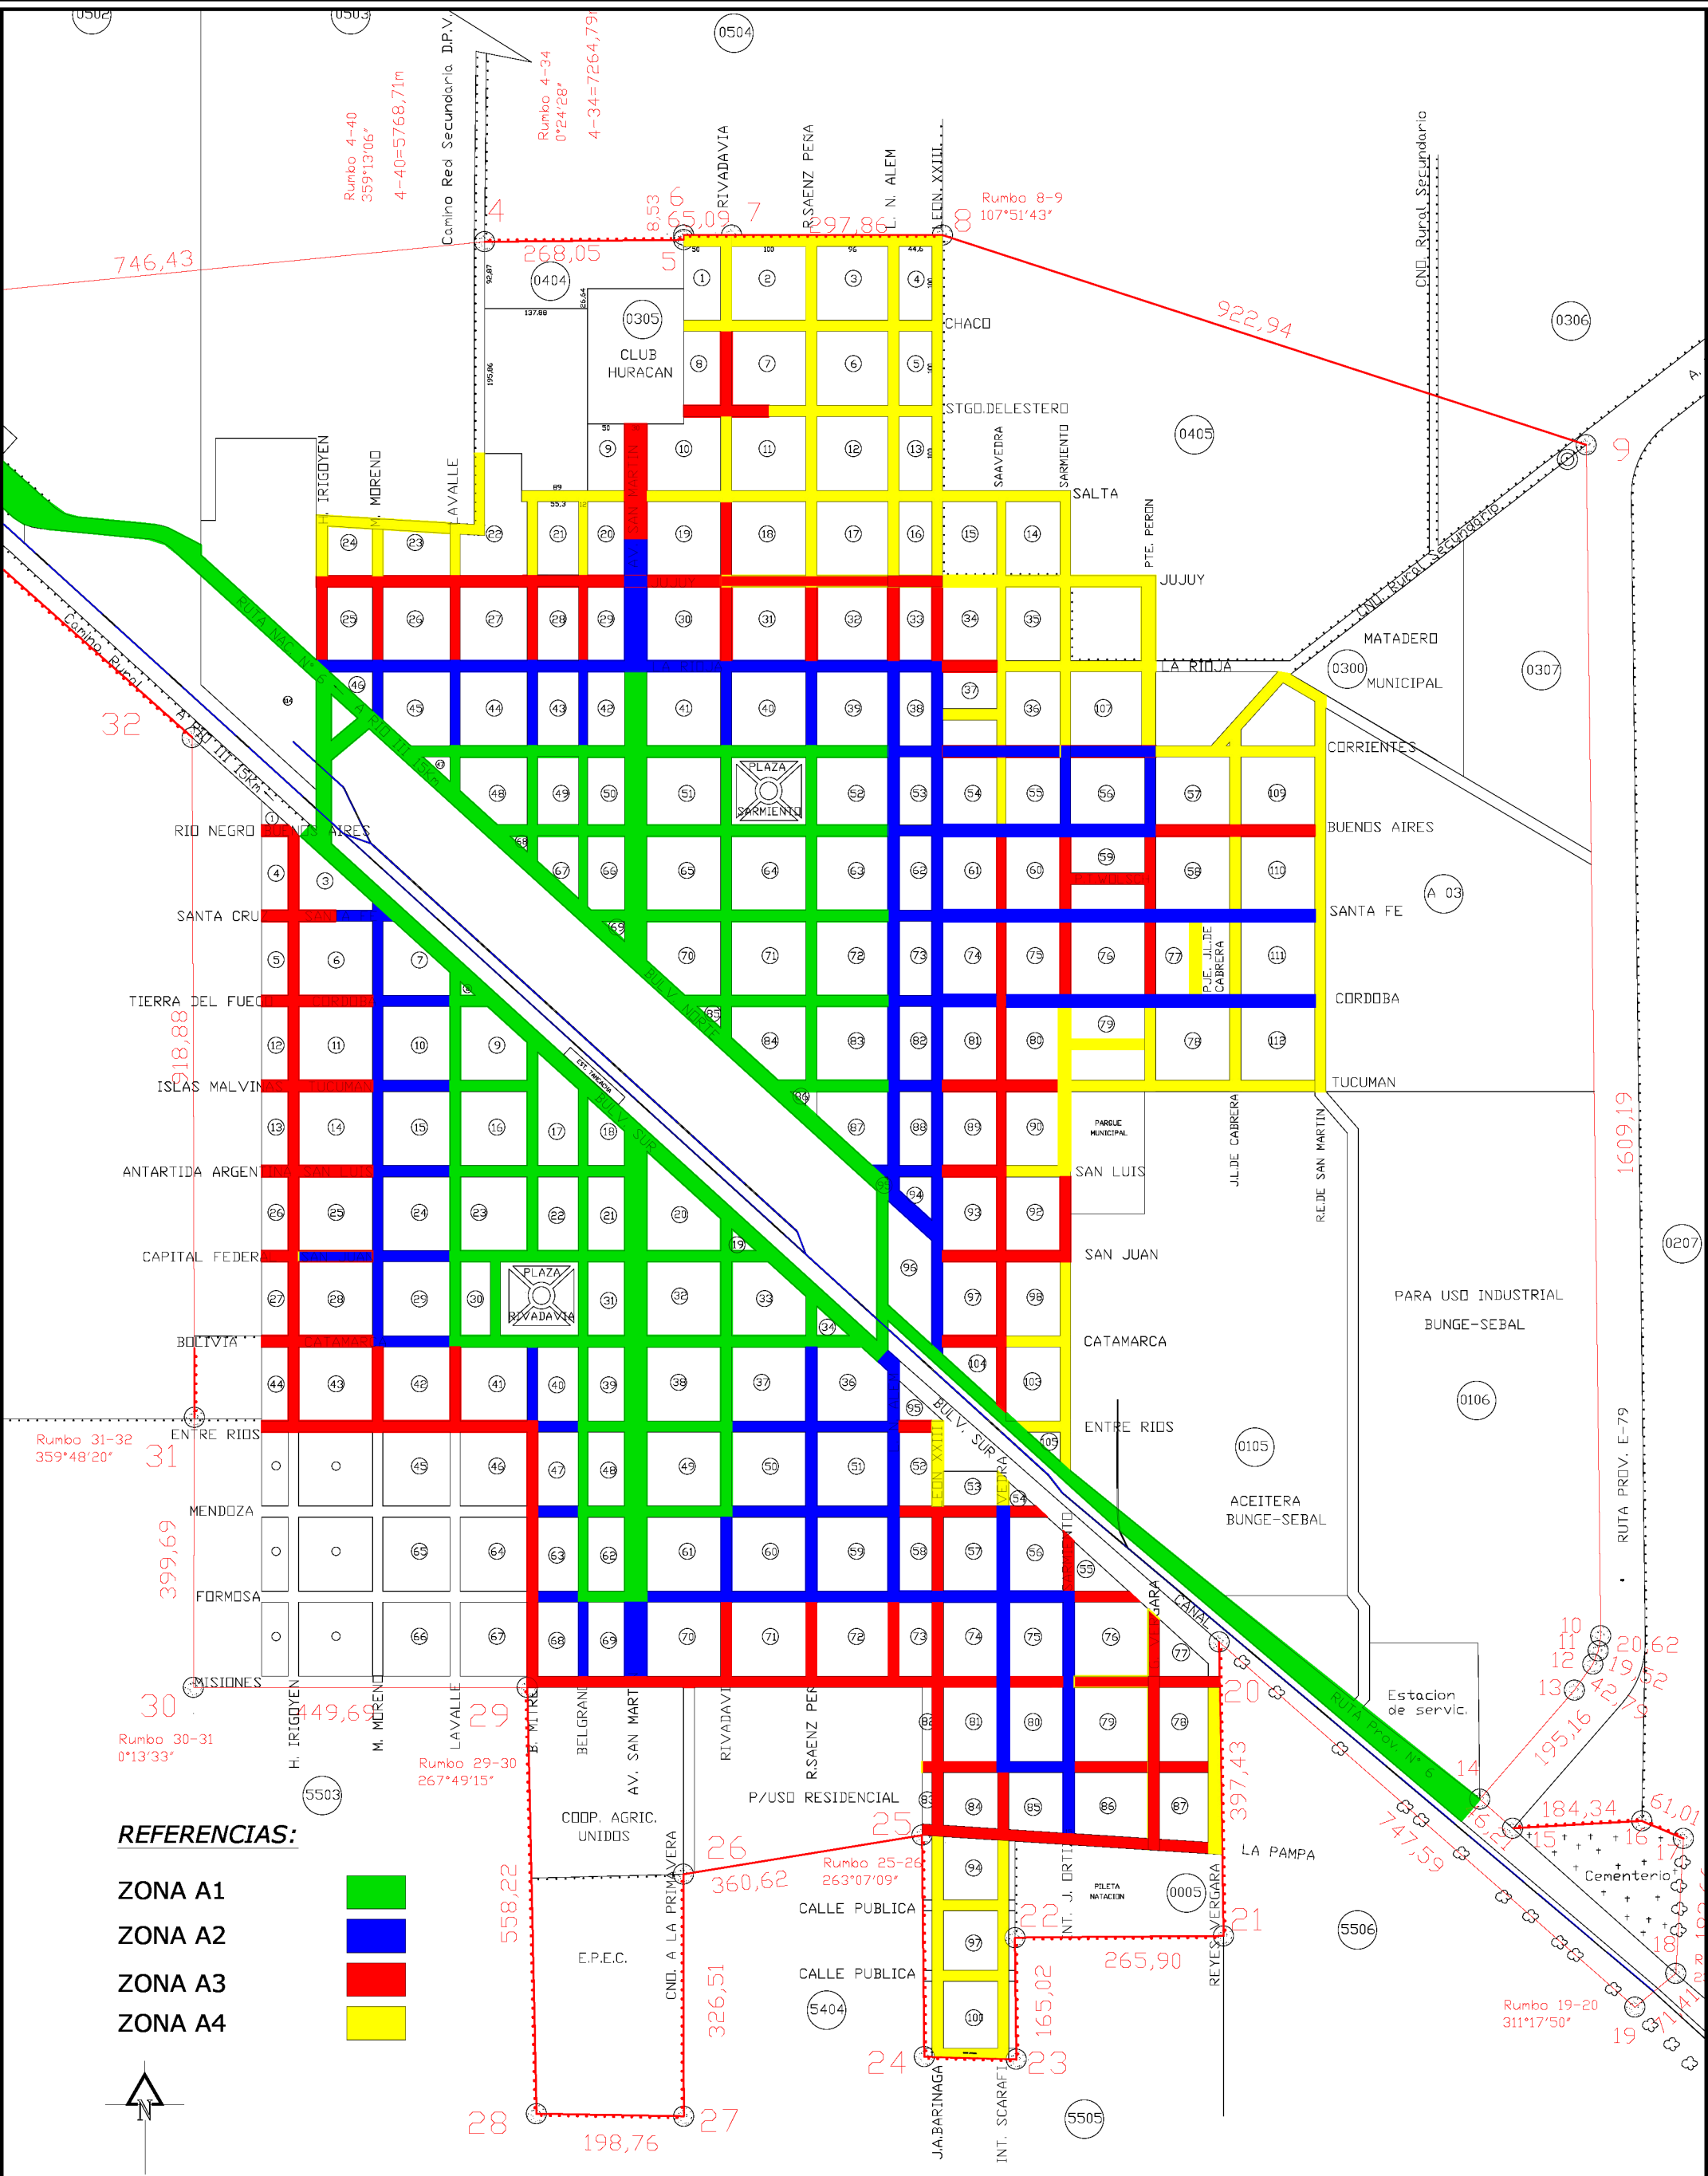

REFERENCIAS:

- ZONA A1
- ZONA A2
- ZONA A3
- ZONA A4